
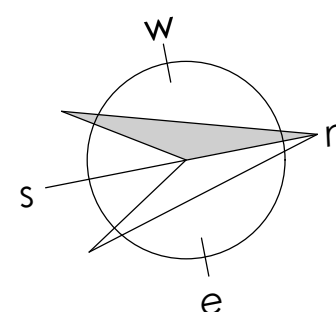
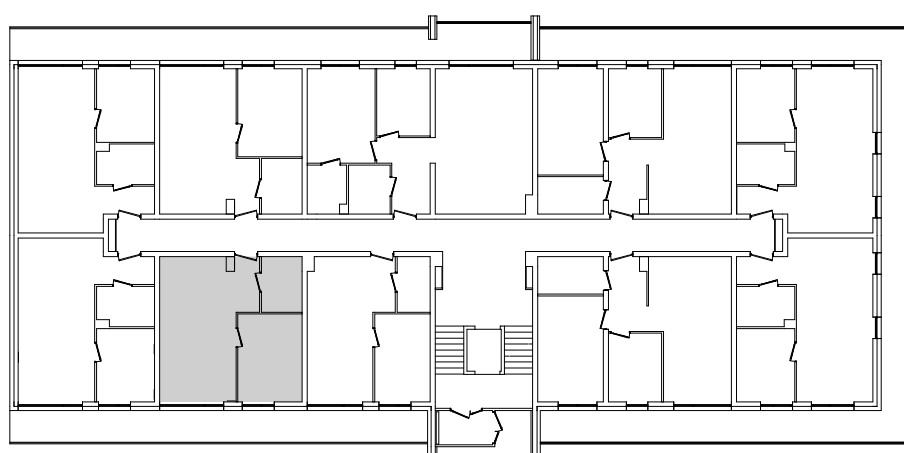


Lokal D2 - $P_u = 44,04 \text{ m}^2$

budynek "D"
parter
skala 1:100

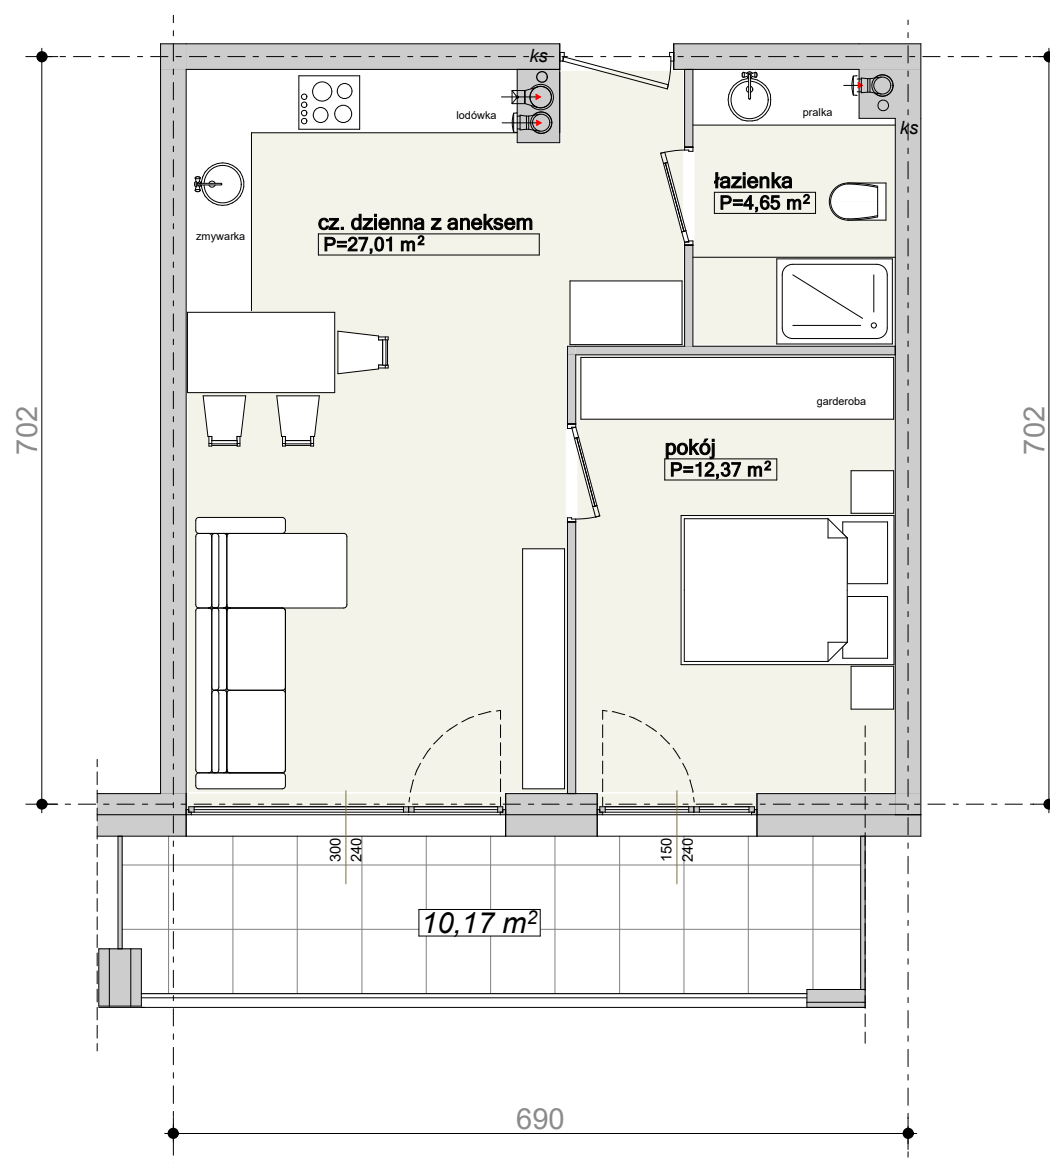

UWAGA: KARTA NINIEJSZA POKAZUJE UKŁAD FUNKCJONALNY WNĘTRZ, ZASTRZEGA SIĘ MOŻLIWOŚĆ WPROWADZENIA NIEWIELKICH ZMIAN Z PRZYCZYNY TECHNICZNYCH