
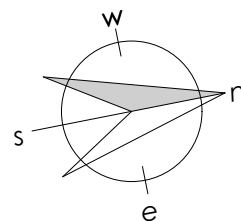
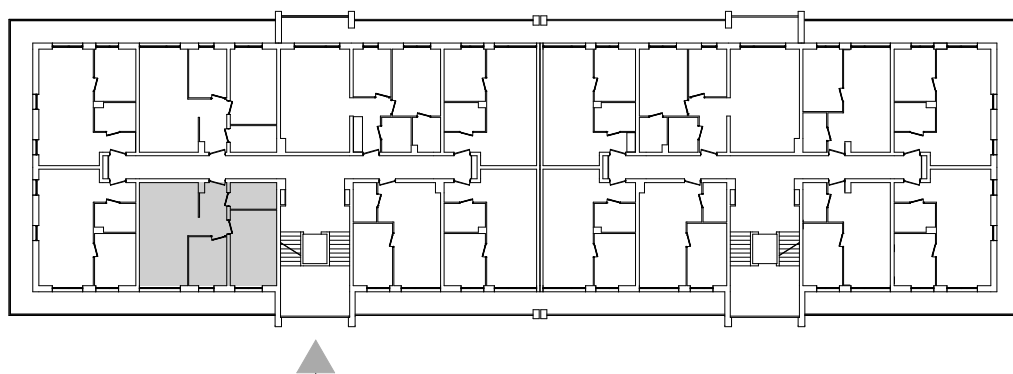


Lokal E9 - $P_u = 58,68 \text{ m}^2$

budynek "E"
1-e piętro
skala 1:100

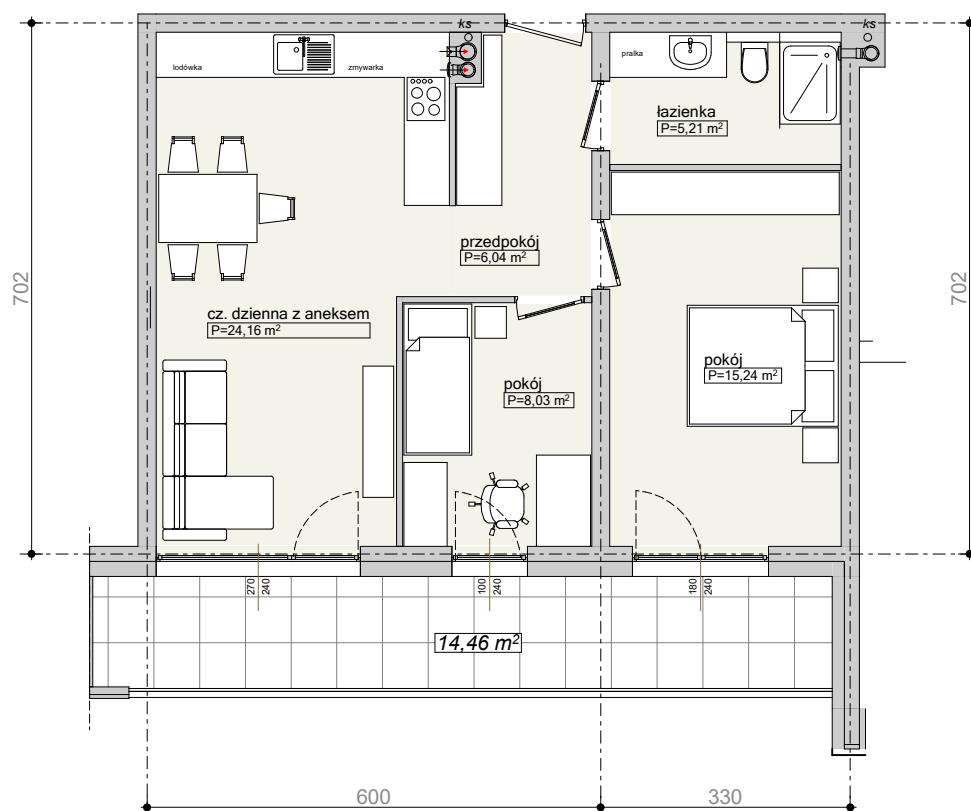

UWAGA: KARTA NINIEJSZA POKAZUJE UKŁAD FUNKCJONALNY WNETRZ ZASTRZEGA SIĘ MOŻLIWOŚĆ WPROWADZENIA NIEWIELKICH ZMIAN Z PRZYZCZYN TECHNICZNYCH