
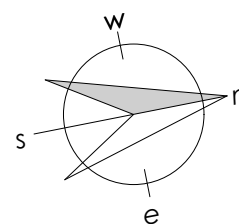
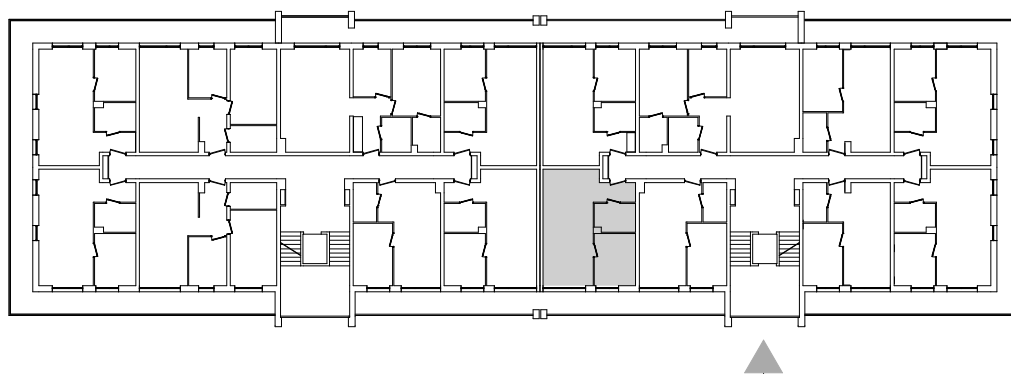


Lokal E32 - $P_u = 43,61 \text{ m}^2$

budynek "E"
1-e piętro
skala 1:100

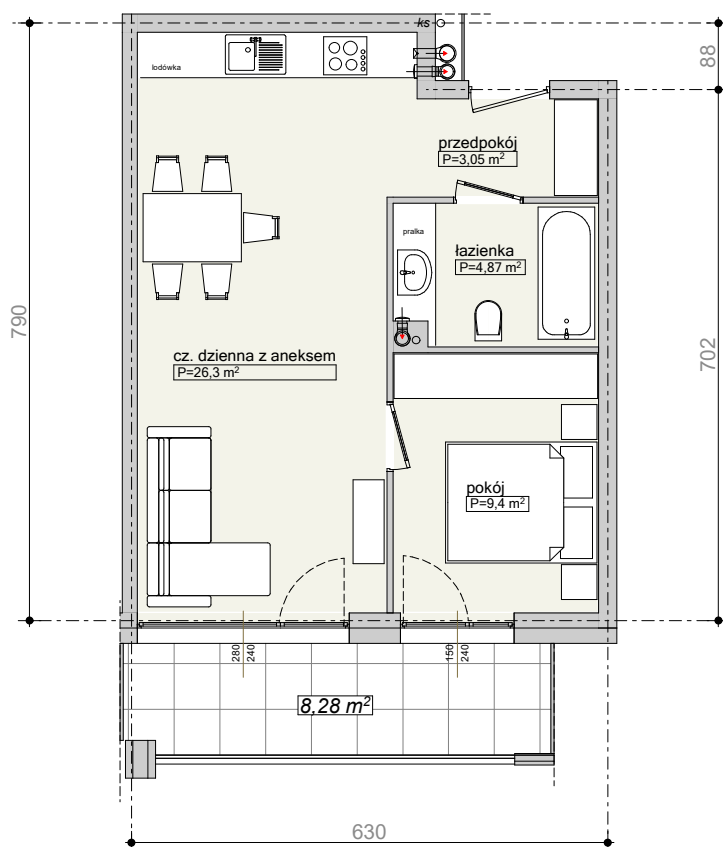

UWAGA: KARTA NINIEJSZA POKAZUJE UKŁAD FUNKCJONALNY WNIĘTRZ ZASTRZEGA SIĘ MOŻLIWOŚĆ WPROWADZENIA NIEWIELKICH ZMIAN Z PRZYZCYN TECHNICZNYCH