
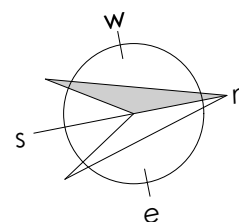
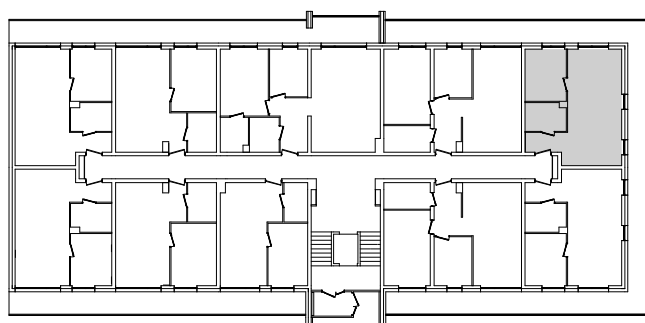


Lokal D8 - $P_u = 45,94 \text{ m}^2$

budynek "D"
parter
skala 1:100

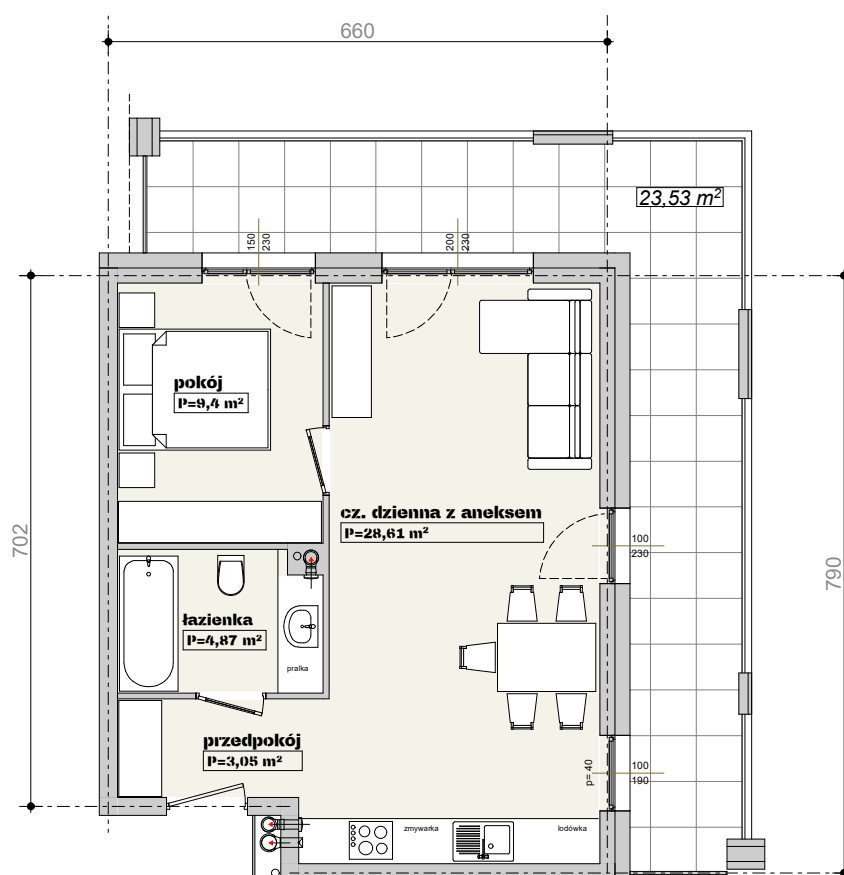

UWAGA: KARTA NINIEJSZA POKAZUJE UKŁAD FUNKCJONALNY WNIĘTRZ ZASTRĘGA SIĘ MOŻLIWOŚĆ WPROWADZENIA NIEWIELKICH ZMIAN Z PRZYCZYNY TECHNICZNYCH