
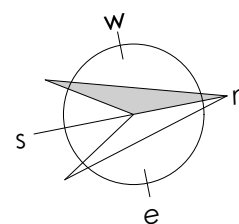
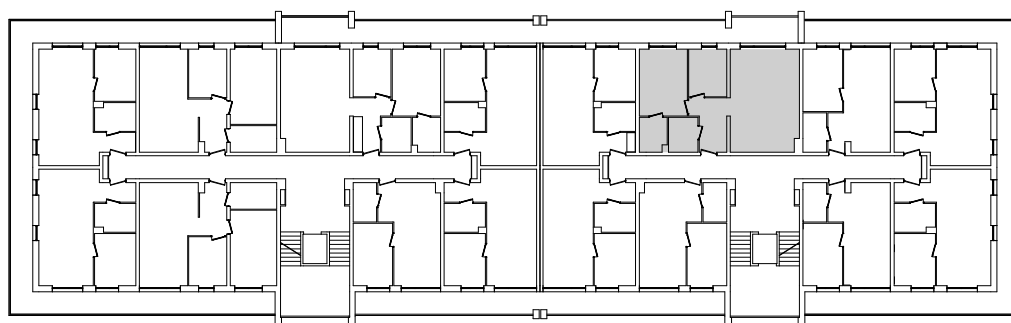


Lokal E34 -  $P_u = 68,61 \text{ m}^2$

budynek "E"  
1-e piętro  
skala 1:100

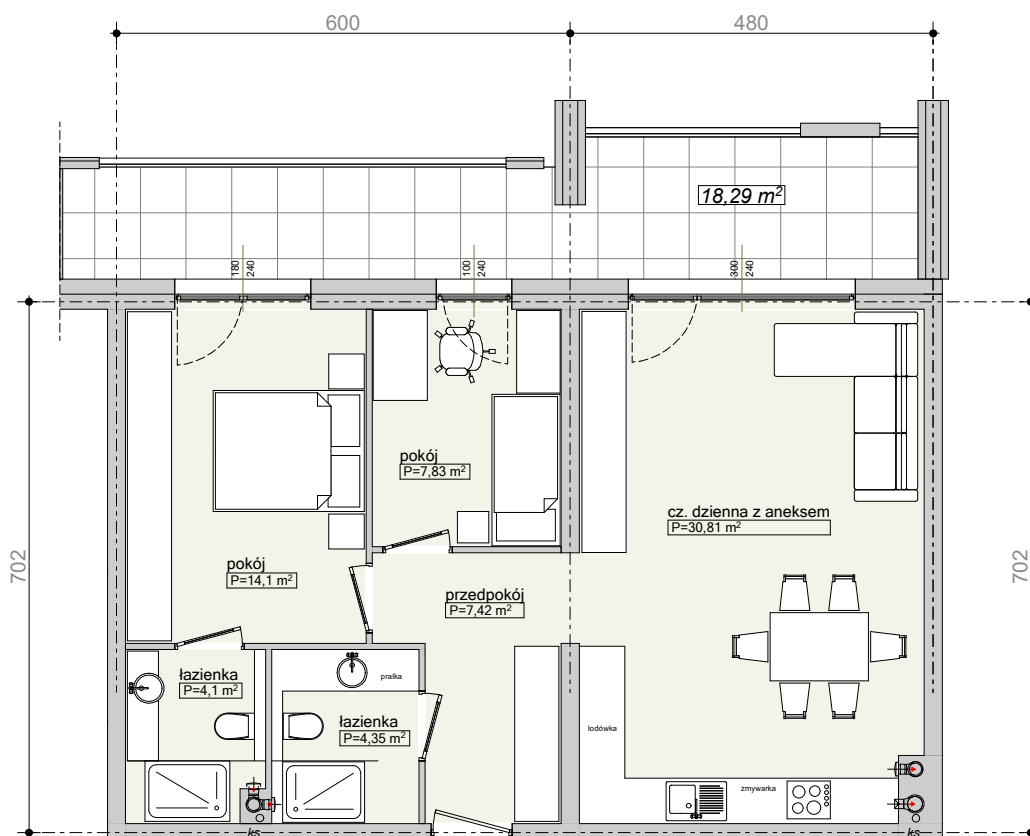

UWAGA: KARTA NINIEJSZA POKAZUJE UKŁAD FUNKCJONALNY WNETRZA STRZEGA SIĘ MOŻLIWOŚĆ WPROWADZENIA NIEWIELKICH ZMIAN Z PRZYZCZYN TECHNICZNYCH