
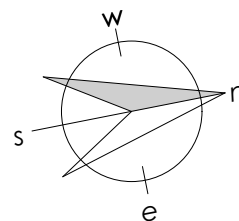
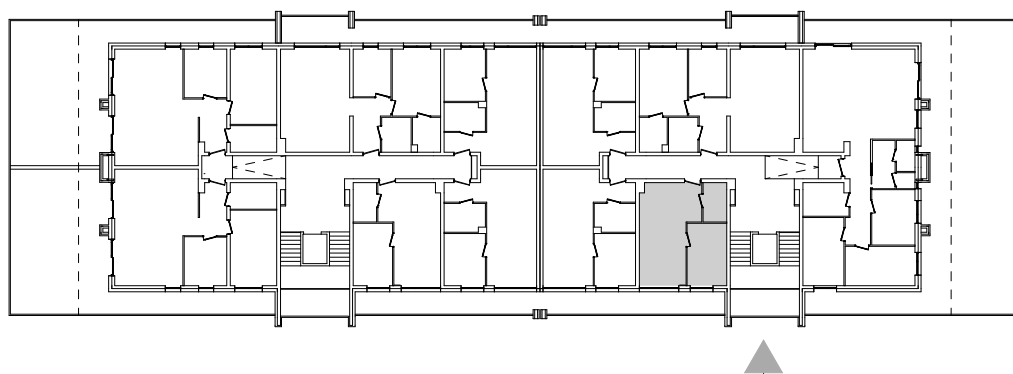


Lokal E39 - $P_u = 38,16 \text{ m}^2$

budynek "E"
2-gie piętro
skala 1:100

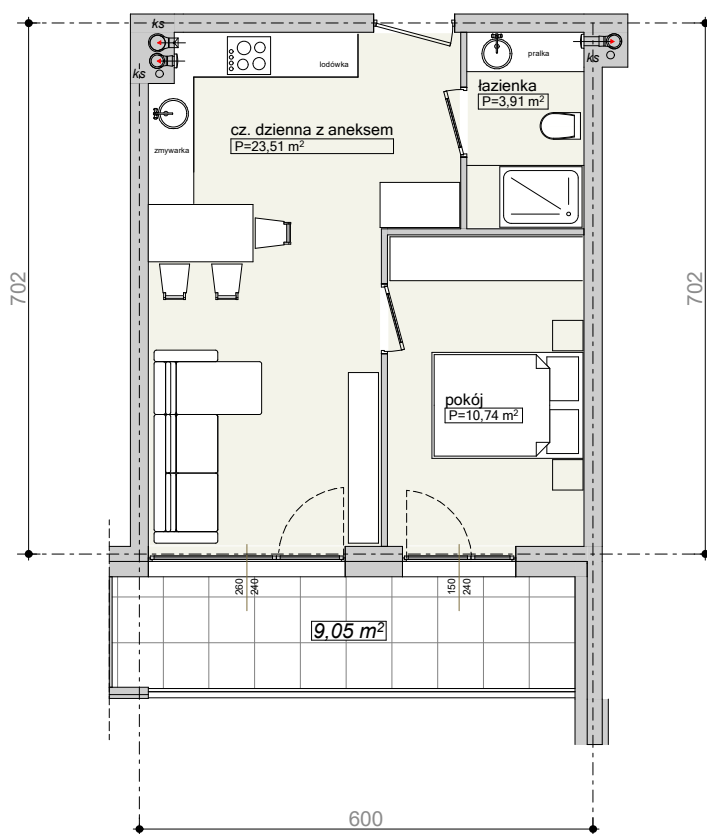

UWAGA: KARTA NINIEJSZA POKAZUJE UKŁAD FUNKCJONALNY WNIĘTRZ ZASTRĘGA SIĘ MOŻLIWOŚĆ WPROWADZENIA NIEWIELKICH ZMIAN Z PRZYCZYN TECHNICZNYCH