
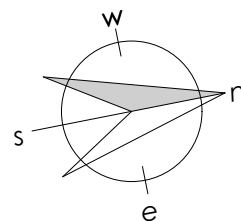
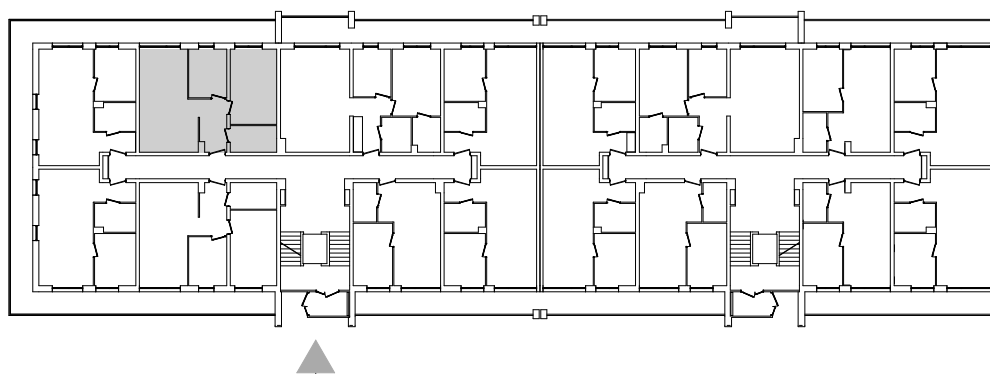


Lokal E4 -  $P_u = 58,68 \text{ m}^2$

budynek "E"  
parter  
skala 1:100

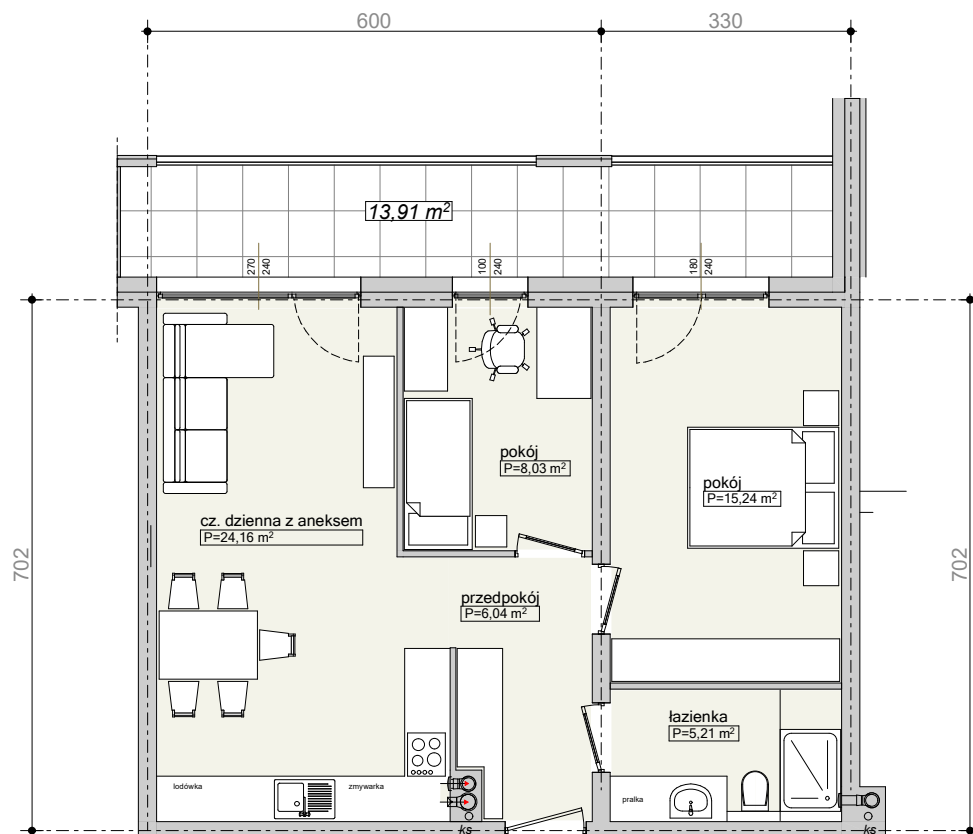

UWAGA: KARTA NINIEJSZA POKAZUJE UKŁAD FUNKCJONALNY WNETRZ ZASTRZEGA SIĘ MOŻLIWOŚĆ WPROWADZENIA NIEWIELKICH ZMIAN Z PRZYCZYŃ TECHNICZNYCH