
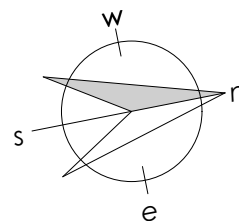
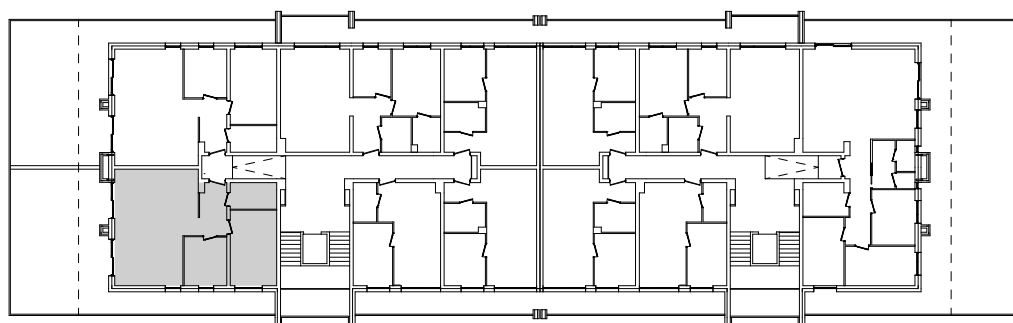


Lokal E17 - $P_u = 74,54 \text{ m}^2$

budynek "E"
2-gie piętro
skala 1:100

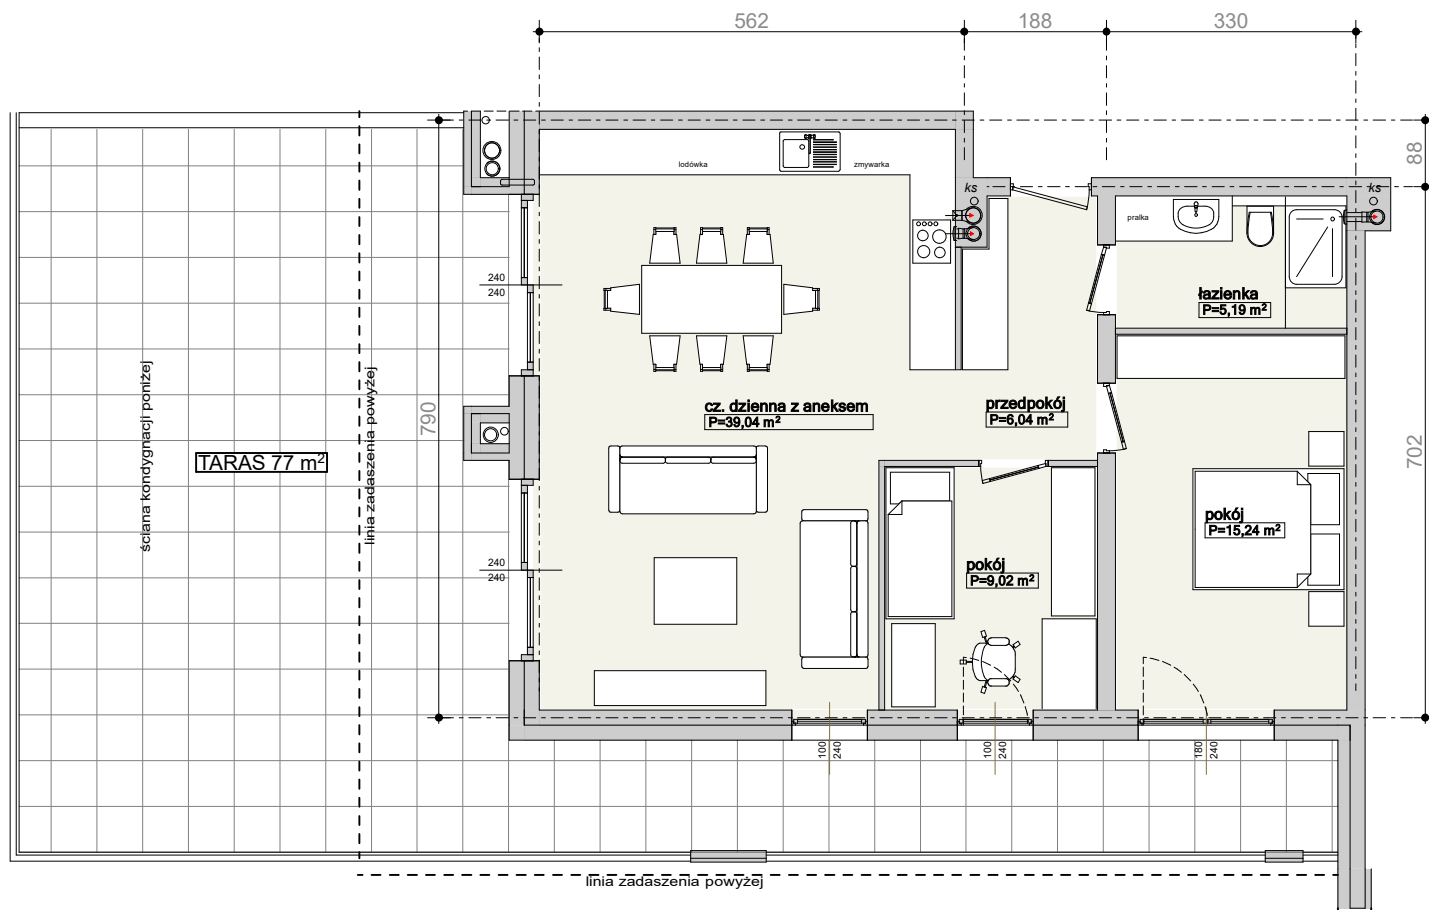

UWAGA: KARTA NINIEJSZA POKAZUJE UKŁAD FUNKCJONALNY WNETRZ ZASZRZĘGA SIĘ MOŻLIWOŚĆ WPROWADZENIA NIEWIELKICH ZMIAN I PRZYCZYNY TECHNICZNYCH