
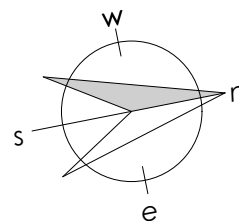
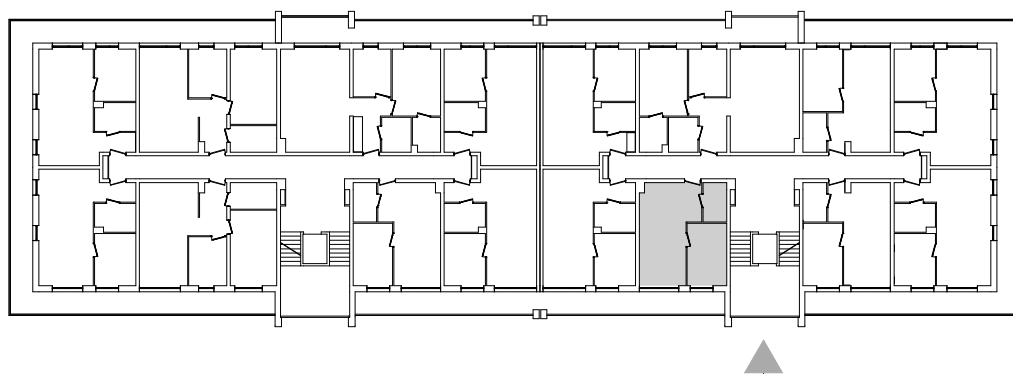


Lokal E31 - $P_u = 38,16 \text{ m}^2$

budynek "E"
1-e piętro
skala 1:100

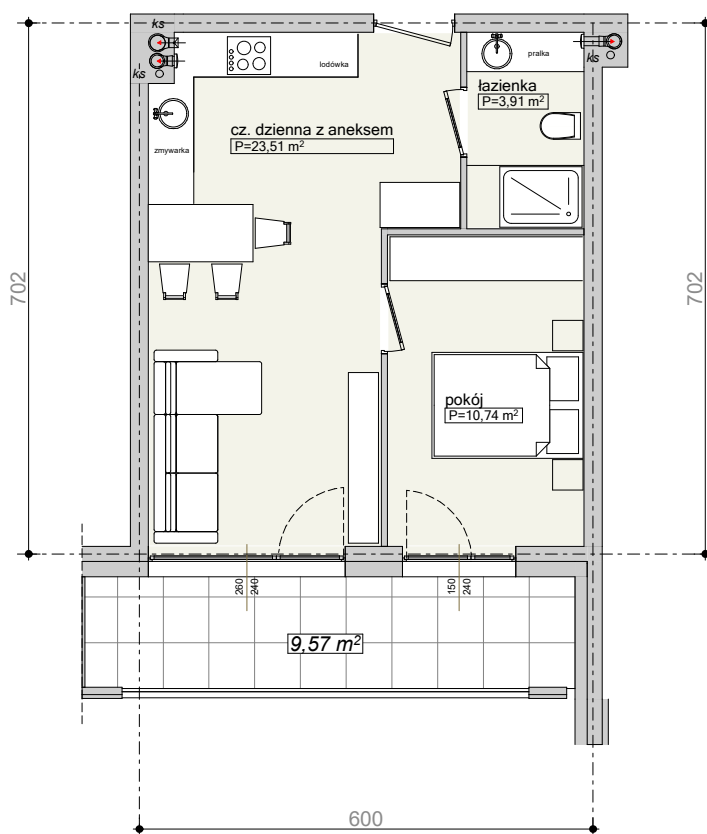

UWAGA: KARTA NINIEJSZA POKAZUJE UKŁAD FUNKCJONALNY WNIĘTRZAZSTRĘGA SIĘ MOŻLIWOŚĆ WPROWADZENIA NIEWIELKICH ZMIAN Z PRZYZCYN TECHNICZNYCH