
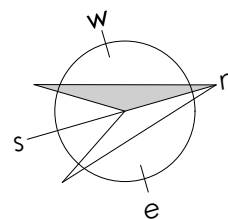
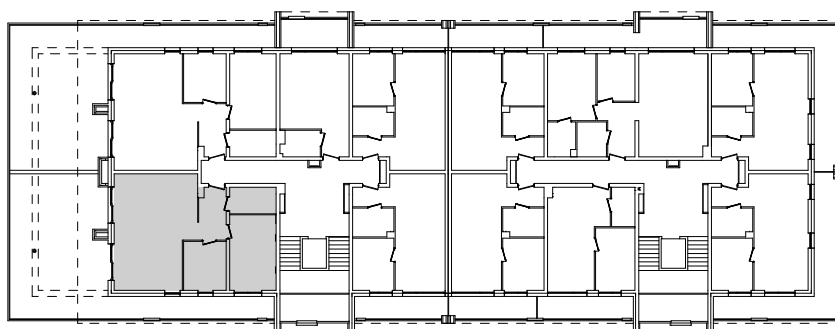


Lokal C15 - $P_u = 74,55 \text{ m}^2$

budynek "C"
2-gie piętro
skala 1:100

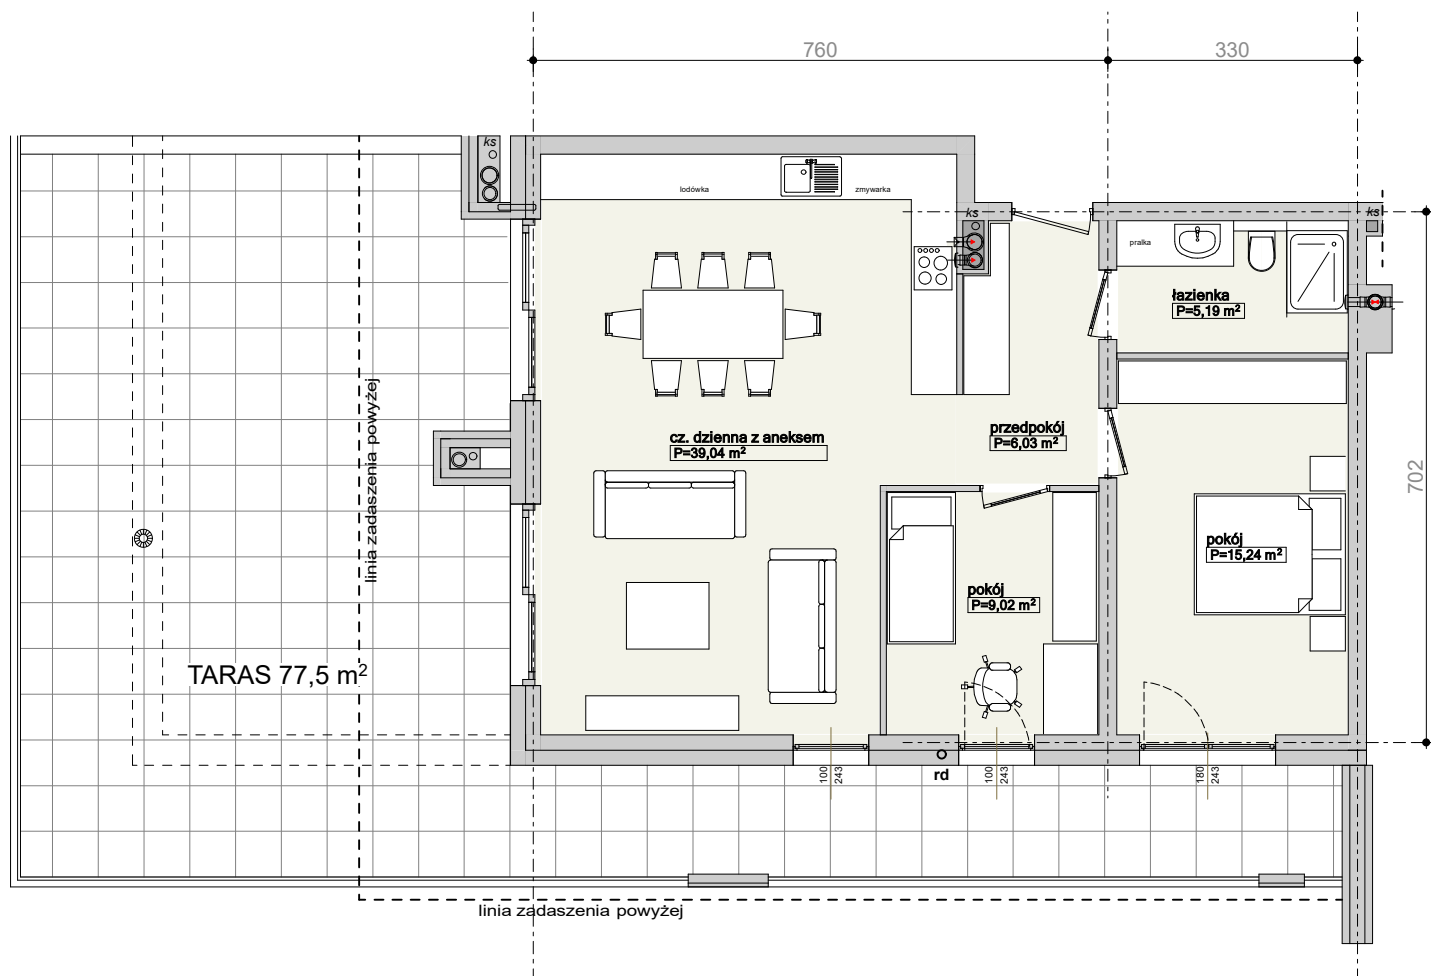

UWAGA: KARTA NINIEJSZA POKAZUJE UKŁAD FUNKCJONALNY WNIĘTRZ ZASTRZEGA SIĘ MOŻLIWOŚĆ WPROWADZENIA NIEWIELKICH ZMIAN Z PRZYZCYN TECHNICZNYCH