
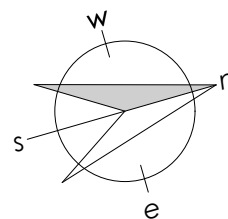
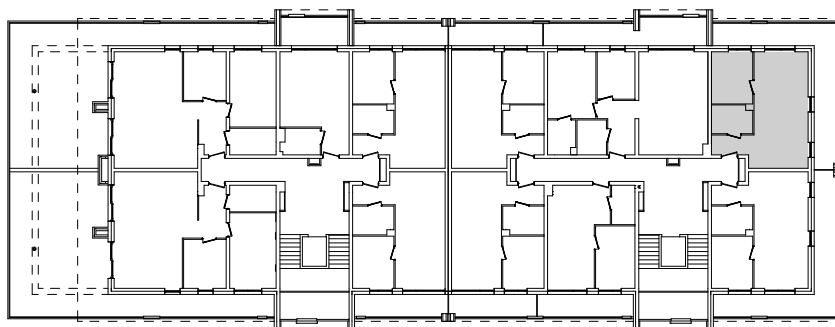


Lokal C36 - $P_u = 45,89 \text{ m}^2$

budynek "C"
2-gie piętro
skala 1:100

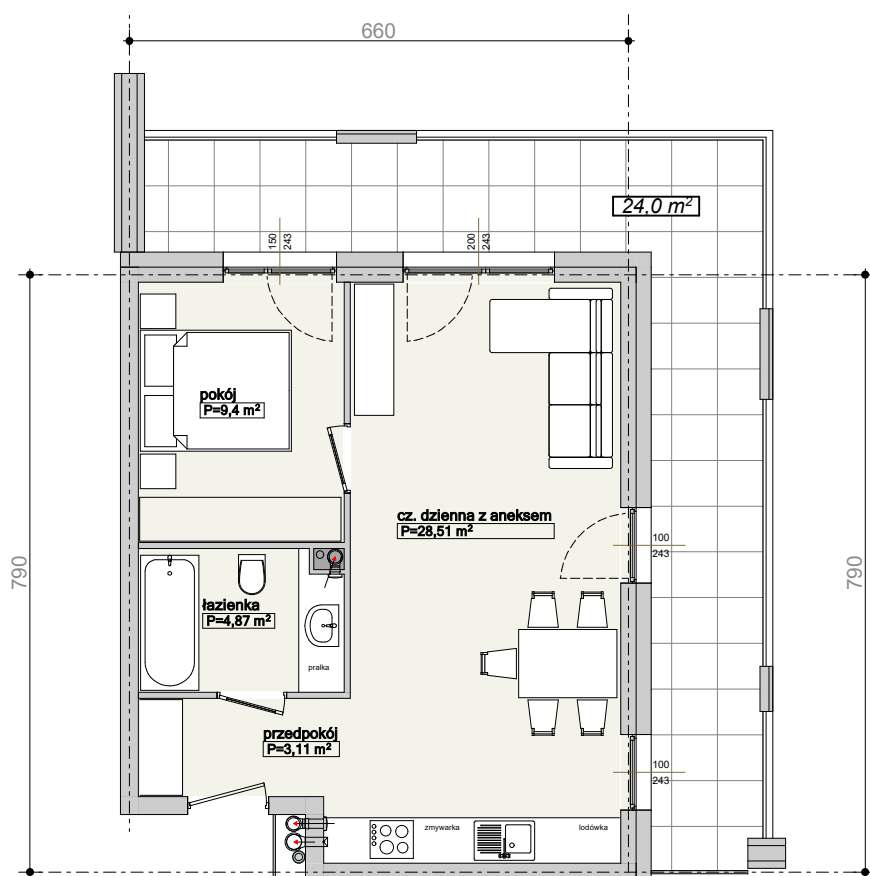

UWAGA: KARTA NINIEJSZA POKAZUJE UKŁAD FUNKCJONALNY WNETRZA STRZEGA SIĘ MOŻLIWOŚĆ WPROWADZENIA NIEWIELKICH ZMIAN Z PRZYZYCYN TECHNICZNYCH